

B1 TYPE


4LDK+WIC

社内資料

■ 専有面積 /
74.82m² (約22.63坪)

■ バルコニー面積 / 12.60m² (約3.81坪)

	BR	C	D	ER	
10F					
9F	A	B2	C	D	E
8F	A	B2	C	D	E
7F	A	B2	C	D	E
6F	A	B2	C	D	E
5F	A	B2	C	D	E
4F	A	B1	C	D	E
3F	A	B1	C	D	E
2F	A	B1	C	D	E
1F	駐車場	駐車場	駐輪場	DG	EG

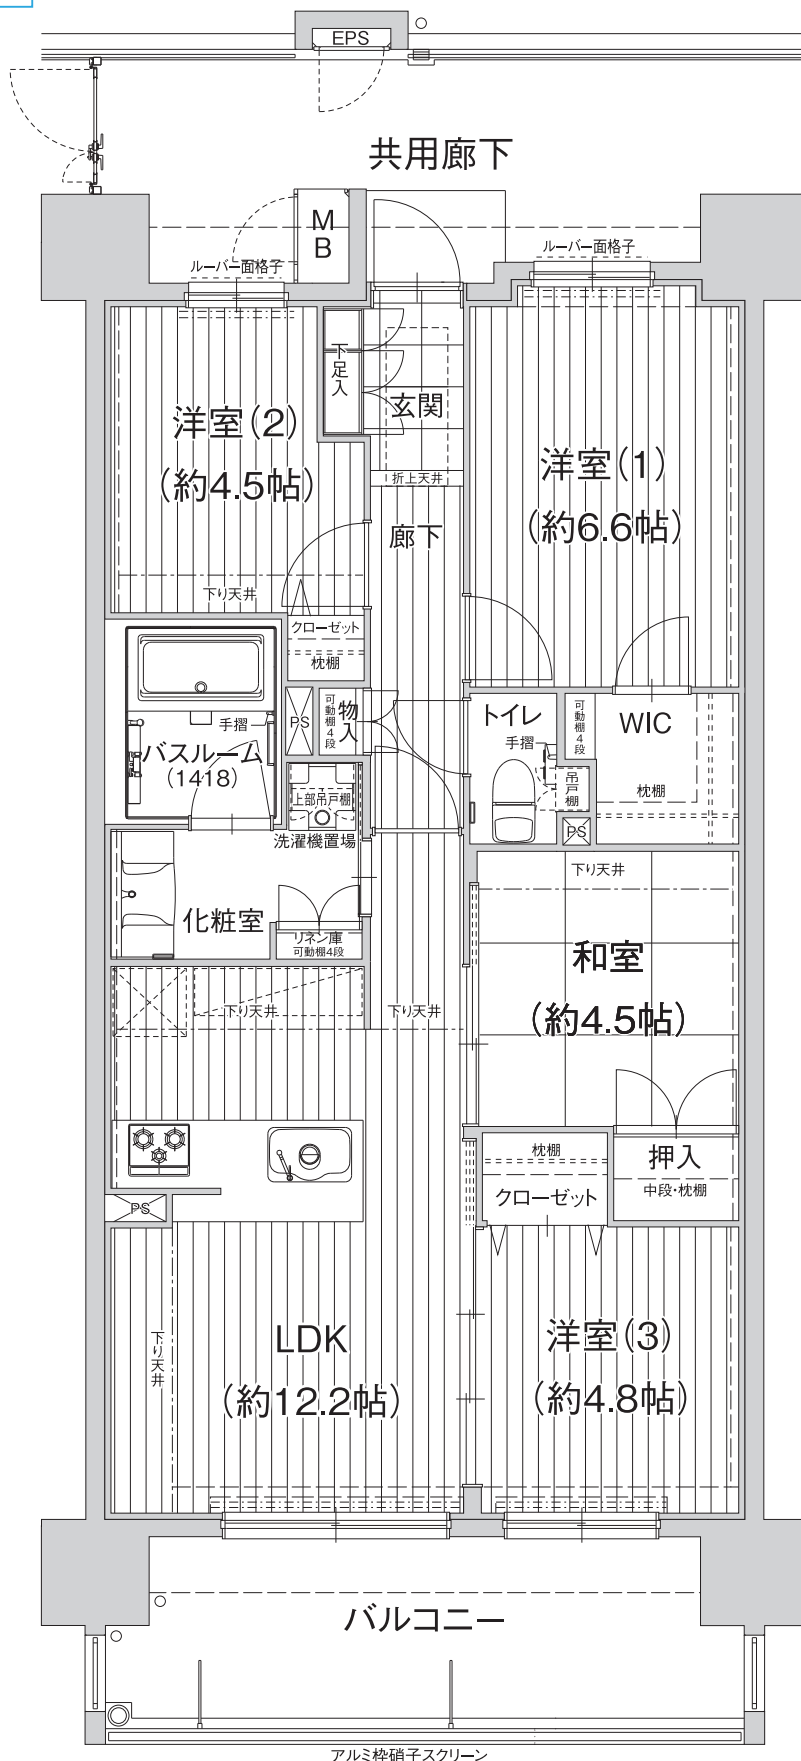

※ 図面は平成29年3月2日時点のもので変更となる場合があります。予めご了承ください。

