

C TYPE


3LDK+WIC

社内資料

■専有面積 /
69.71 m² (約21.08坪)

■バルコニー面積 / 12.00 m² (約3.63坪)

| | BR | C | D | ER | |
|-----|-----|-----|-----|----|-------|
| 10F | | | | | |
| 9F | A | B2 | C | D | E F |
| 8F | A | B2 | C | D | E F |
| 7F | A | B2 | C | D | E F |
| 6F | A | B2 | C | D | E F |
| 5F | A | B2 | C | D | E F |
| 4F | A | B1 | C | D | E F |
| 3F | A | B1 | C | D | E F |
| 2F | A | B1 | C | D | E F |
| 1F | 駐車場 | 駐車場 | 駐輪場 | DG | EG FG |

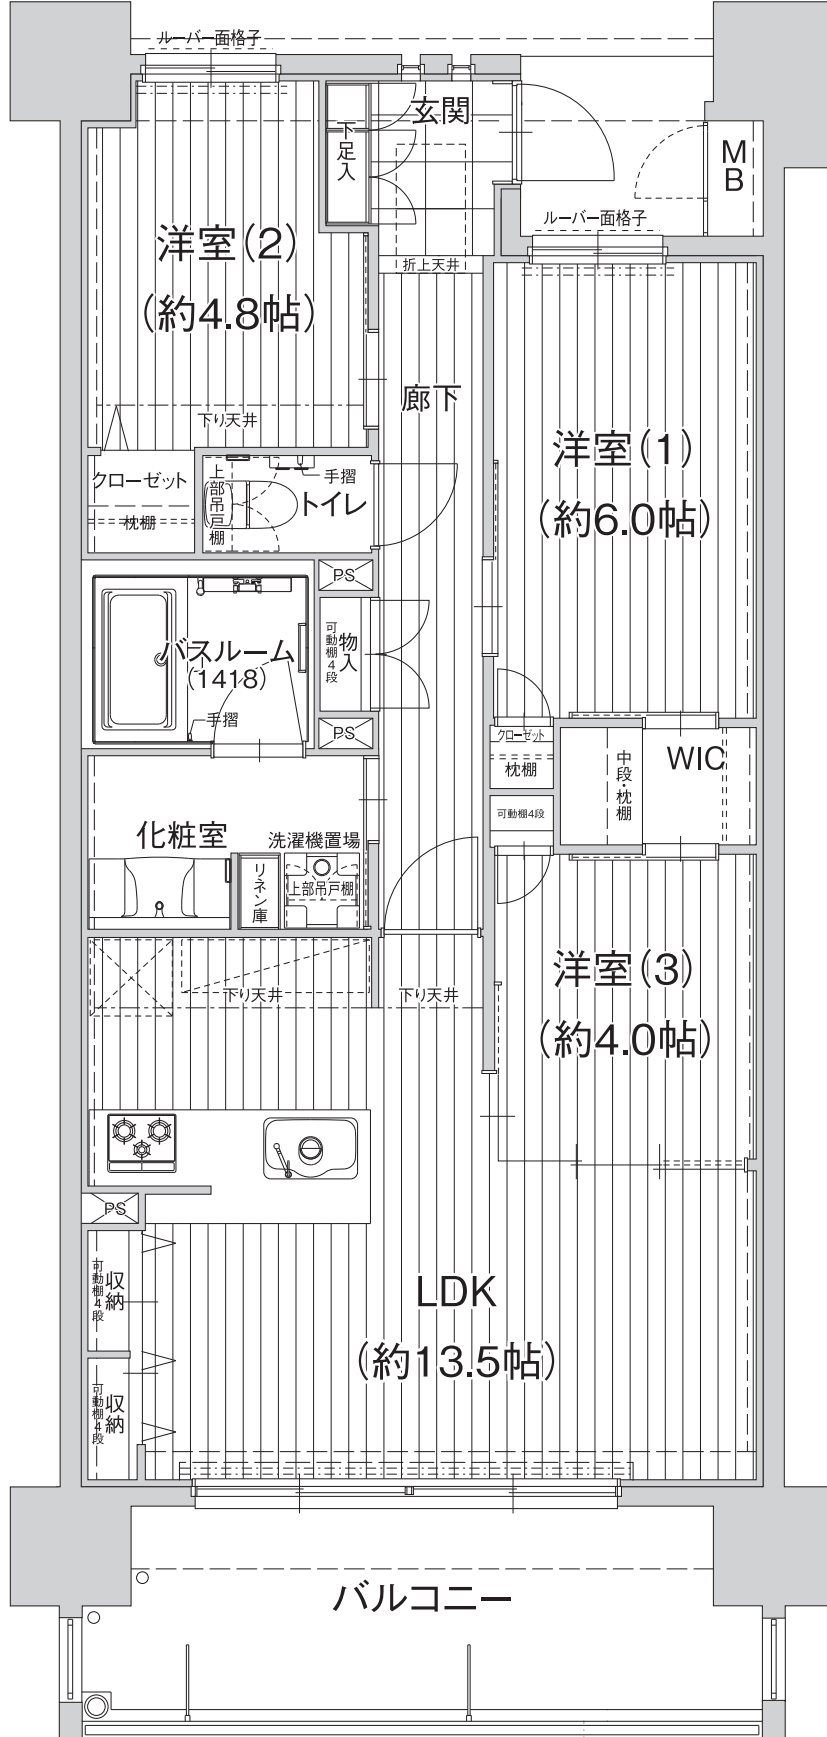

※図面は平成29年3月2日時点のもので変更となる場合があります。予めご了承ください。

アルミ枠硝子スクリーン

