

D TYPE


3LDK

社内資料

■ 専有面積 /
74.22m² (約22.45坪)

■ バルコニー面積 / 12.60m² (約3.81坪)

	BR	C	D	ER		
10F						
9F	A	B2	C	D	E	F
8F	A	B2	C	D	E	F
7F	A	B2	C	D	E	F
6F	A	B2	C	D	E	F
5F	A	B2	C	D	E	F
4F	A	B1	C	D	E	F
3F	A	B1	C	D	E	F
2F	A	B1	C	D	E	F
1F	駐車場	駐車場	駐輪場	DG	EG	FG

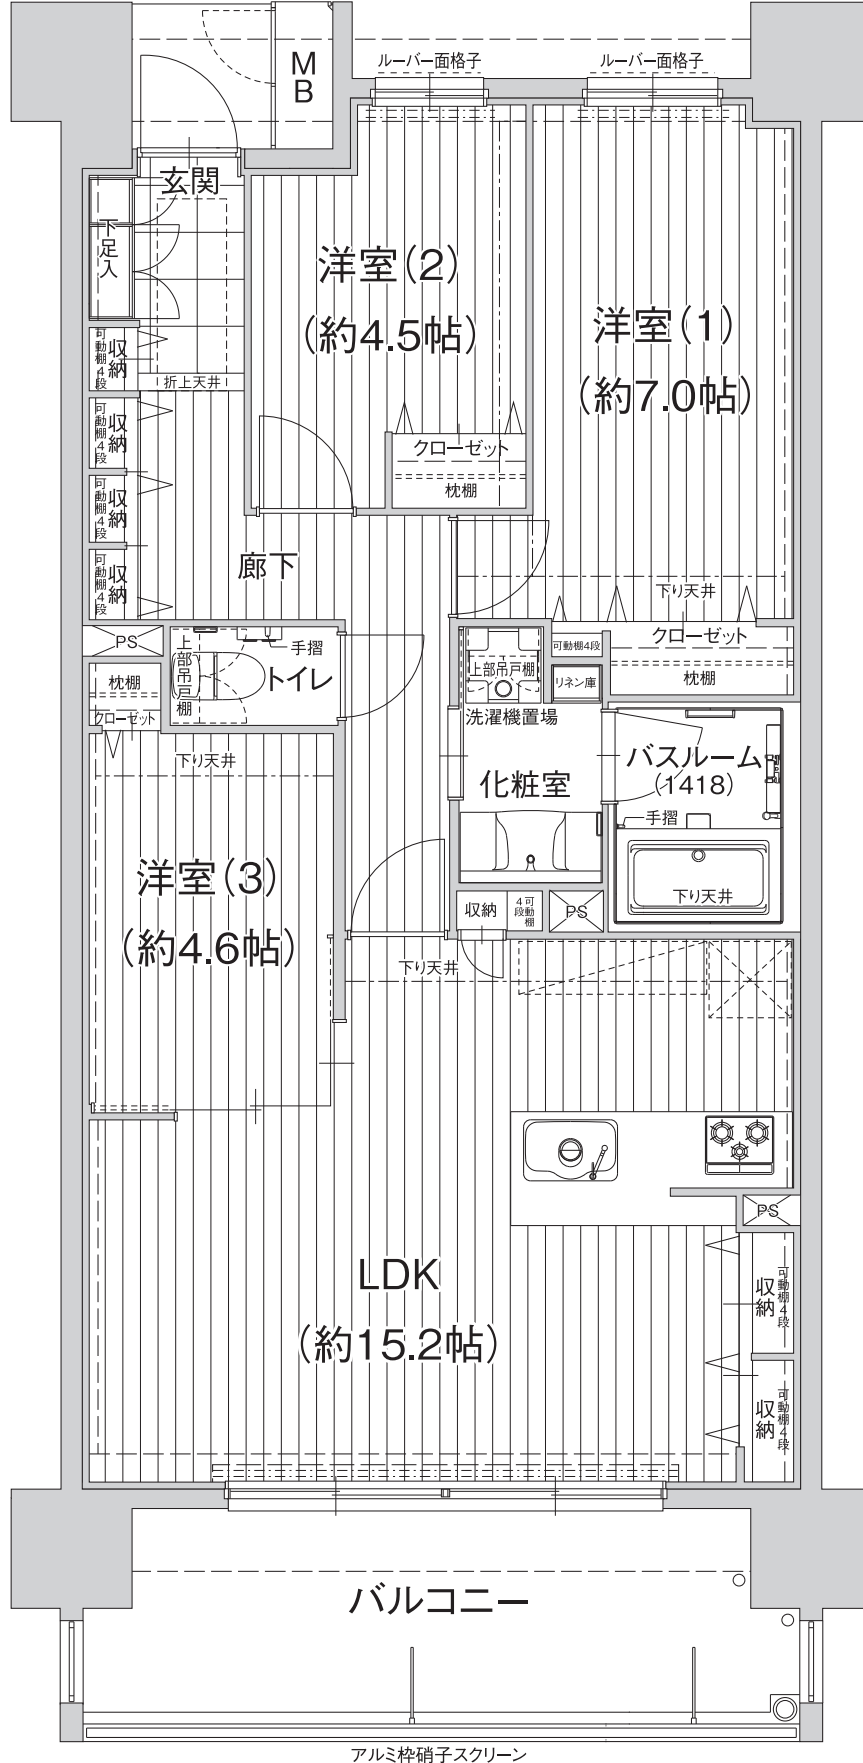

※ 図面は平成29年3月2日時点のもので変更となる場合があります。予めご了承ください。