

# B2 TYPE


3LDK+WIC

社内資料

■専有面積 /  
74.82m<sup>2</sup> (約22.63坪)

■バルコニー面積 / 12.60m<sup>2</sup> (約3.81坪)

	BR	C	D	ER	
10F					
9F	A	B2	C	D	E F
8F	A	B2	C	D	E F
7F	A	B2	C	D	E F
6F	A	B2	C	D	E F
5F	A	B2	C	D	E F
4F	A	B1	C	D	E F
3F	A	B1	C	D	E F
2F	A	B1	C	D	E F
1F	駐車場	駐車場	駐輪場	DG	EG FG

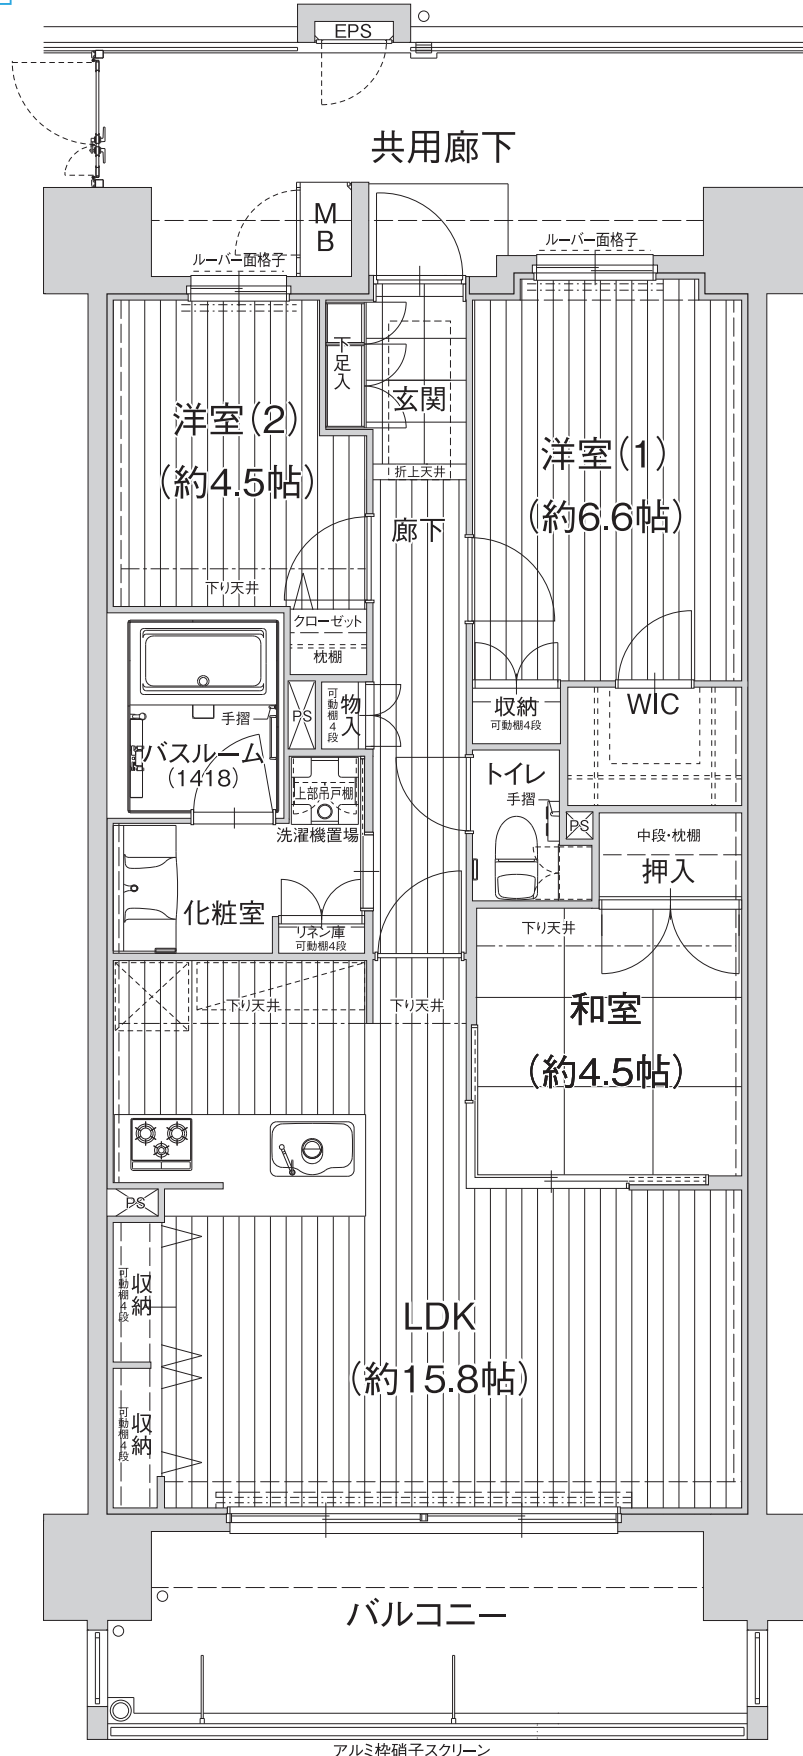

※図面は平成29年3月2日時点のもので変更となる場合があります。予めご了承ください。

