

F TYPE


4LDK+WIC

社内資料

■専有面積 /
84.94m² (約25.69坪)

- バルコニー面積 / 12.40m² (約3.75坪)
- サービスバルコニー面積 / 9.15m² (約2.76坪)
- アルコーブ面積 / 6.76m² (約2.04坪)

	BR	C	D	ER		
10F	A	B2	C	D	E	F
9F	A	B2	C	D	E	F
8F	A	B2	C	D	E	F
7F	A	B2	C	D	E	F
6F	A	B2	C	D	E	F
5F	A	B2	C	D	E	F
4F	A	B1	C	D	E	F
3F	A	B1	C	D	E	F
2F	A	B1	C	D	E	F
1F	駐車場	駐車場	駐輪場	DG	EG	FG

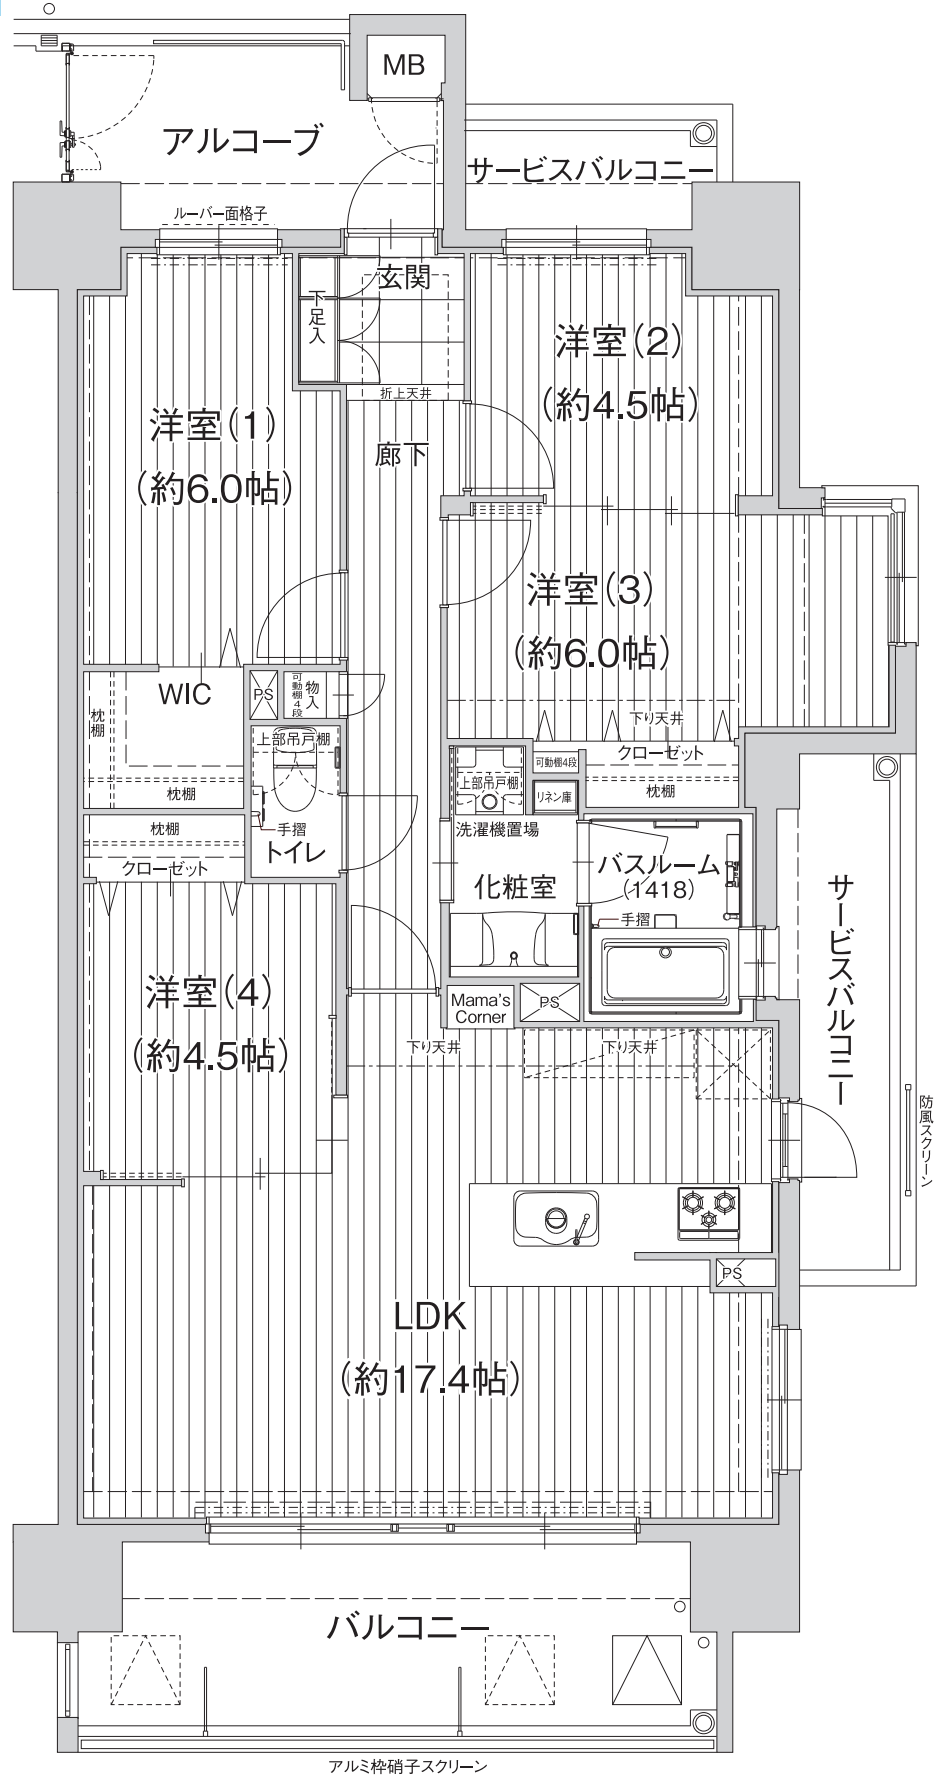

※図面は平成29年3月2日時点のもので変更となる場合があります。予めご了承ください。